


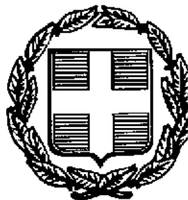

ΕΦΗΜΕΡΙΣ ΤΗΣ ΚΥΒΕΡΝΗΣΕΩΣ

ΤΗΣ ΕΛΛΗΝΙΚΗΣ ΔΗΜΟΚΡΑΤΙΑΣ

ΤΕΥΧΟΣ ΤΕΤΑΡΤΟ **Αρ. Φύλλου 244**

28 Μαρτίου 1997

ΠΕΡΙΕΧΟΜΕΝΑ

ΠΟΛΕΟΔΟΜΙΑ

ΑΠΟΦΑΣΕΙΣ

ΠΟΛΕΟΔΟΜΙΑ

ΑΠΟΦΑΣΕΙΣ

Αριθ. 1407/180 (1)

Έγκριση τροποποίησης σχεδίου πόλης Μαντουδίου Ν.Εύβοιας στα ΟΤ Γ 70, Γ71, Γ77 και Γ 164.

Ο ΝΟΜΑΡΧΗΣ ΕΥΒΟΙΑΣ

Έχοντας υπ' όψη:

1. Τις διατάξεις του από 17.7.1923 Ν.Δ/τος «περί σχεδίων πόλης κ.λπ.».
2. Την 1/61 εγκύκλιο του Υπουργείου Δημοσίων Έργων.
3. Το Π.Δ. 12.1.89 ΦΕΚ 46Δ/89 με το οποίο εγκρίθηκε η Πολεοδομική Μελέτη Ένταξης - Επέκτασης σχεδίου πόλης Μαντουδίου.
4. Την 96/96 απόφαση Κ.Σ. Μαντουδίου.
5. Την 177/96 απόφαση Κ.Σ. Μαντουδίου.
6. Την 6603/96/7.2.97 εισήγηση Δ/νσης ΧΟ Ν.Α. Εύβοιας.
7. Την 9/5/10.2.1997 γνωμοδότηση ΣΧΟΠ Εύβοιας.
8. Τις διατάξεις του 183/1986 Π.Δ/τος.
9. Τις διατάξεις του άρθρου 6 του Ν. 2240/94, αποφασίζουμε:

Την έγκριση της τροποποίησης του σχεδίου πόλης Μαντουδίου στα ΟΤ Γ70, Γ71, Γ77 και Γ164 όπως ακριβώς αυτή φαίνεται στο συν/νο τοπογραφικό διάγραμμα κλιμ. 1:500 που υπογράφεται από το Δ/ντή ΧΟΠ Ν.Α. Εύβοιας.

Από τις διατάξεις της παρούσας απόφασης δεν προκαλείται δαπάνη σε βάρος του κρατικού προϋπολογισμού και σε βάρος του προϋπολογισμού τουΟΤΑ Μαντουδίου.

Η παρούσα απόφαση και το συνοδευτικό σε αυτήν τοπογραφικό διάγραμμα να δημοσιευθούν στην Εφημερίδα της Κυβέρνησης και να ισχύουν από την ημέρα δημοσίευσής τους.

Χαλκίδα, 17 Μαρτίου 1997

Ο Νομάρχης

ΘΑΝΑΣΗΣ ΜΠΟΥΡΑΝΤΑΣ

ΑΠΟΣΠΑΣΜΑ ΡΥΜΟΤΟΜΙΚΟΥ ΣΧΕΔΙΟΥ
ΚΛΙΜΑΚΑ 1:1000


ΚΤΗΜΑΤΟΛΟΓΙΚΟ ΔΙΑΓΡΑΜΜΑ
ΣΥΝΟΔΕΥΟΝ ΤΗΝ ΥΠ' ΑΡΙΘΜ.
ΠΡΑΞΗ ΠΡΟΣ[illegible]ΣΕΩΣ ΚΑΙ ΑΝΑΛΟΓΙΣΜΟΥ ΛΟΓΩ ΡΥΜΟΤΟΜΙΑΣ
ΜΕΤΑΞΥ ΤΩΝ Ο.Τ.
ΣΤΗΝ [illegible]ΟΤΗΤΑ ΜΑΝΤΟΥ[illegible] ΕΥΒΟΙΑΣ
ΚΛΙΜΑΚΑ 1:500

ΟΡΟΙ ΔΟΜΗΣΕΩΣ												
ΑΡ. ΟΙΚ. ΤΕΤΡ.	ΤΟΜΕΑΣ	ΣΥΣΤΗΜΑ	ΕΜΒΑΔΟΝ	ΠΡΟΣΩΠΟ	ΒΑΘΟΣ	ΠΑΡΕΚΚΛΙΣΗ Ε	ΠΑΡΕΚΚΛΙΣΗ Π	ΠΑΡΕΚΚΛΙΣΗ Β	ΚΑΛΥΨΗ	ΟΡΟΦΟΙ	ΥΨΟΣ	ΠΑΡΑΤΗΡΗΣΕΙΣ
			τμ	μ	μ							
	I		400	14	-	[illegible]	6	-	70%	0.8	8.5	

ΦΕΚ 401 Δ 89

ΚΤΗΜΑΤΟΛΟΓΙΚΟΣ ΠΙΝΑΚΑΣ

Α/Α	Α/Α ΚΤΗΜ.	ΕΠΩΝΥΜΟ	ΟΝΟΜΑ	ΟΝΟΜΑ ΠΑΤΡΟΣ	ΕΜΒΑΔΟΝ ΙΔΙΟΚΤΗΣΙΑΣ	ΔΙΕΥΘΥΝΣΗ ΙΔΙΟΚΤΗΤΟΥ
1	1	ΣΠΑΘΑΡΙΩΤΗΣ	ΓΡΗΓΟΡΙΟΣ		563.46	
[illegible]	2	[illegible]	ΙΩΑΝΝΗΣ		166.74	
3	3	ΕΥΣΤΑΘΙΟΥ	ΕΛΕΝΗ		190.07	
4	4	[illegible]	ΚΥΡΙΑΚΟΣ	ΔΗΜΟΣ	212.47	
	5	ΣΟΥΡΤΖΗΣ	ΔΗΜΗΤΡΙΟΣ		255.08	
6	6	ΣΟΥΡΤΖΗΣ	ΙΩΑΝΝΗΣ		255.08	
[illegible]	5	ΣΟΥΡΤΖΗΣ	ΑΘΑΝΑΣΙΟΣ		255.08	
8	4	ΣΟΥΡΤΖΗΣ	ΙΩΑΝΝΗΣ			
9	[illegible]	ΣΟΥΡΤΖΗΣ	ΑΝΑΣΤΑΣΙΟΣ			
10	[illegible]	ΣΟΥΡΤΖΗΣ	ΙΩΑΝΝΗΣ			
11	8	[illegible]	ΓΕΩΡΓΙΟΣ		574.95	
12	9Α	ΚΟΣΤΟΥΛΑΣ	ΕΥΑΓΓΕΛΟΣ		292.32	
13	9Β	ΚΟΣΤΟΥΛΑΣ	ΚΩΝ/ΝΟΣ		271.44	
14	[illegible]	[illegible]	ΕΥΑΓΓΕΛΟΣ		261.38	
15	11	ΚΟΣΤΟΥΛΑΣ	ΕΥΑΓΓΕΛΟΣ		297.79	
16	12	ΚΟΣΤΟΥΛΑΣ	ΚΩΝ/ΝΟΣ		194.57	
17	13	ΚΟΣΤΟΥΛΑΣ	ΔΗΜΗΤΡΙΟΣ		226.89	
18	14	ΖΑΧΑΡΙΟΥ	ΑΝΔΡΕΑΣ		153.94	
19	15	[illegible]	ΠΑΓΩΝΑ			ΚΛΗΡΟΝΟΜΟΙ
20	16	ΣΠΑΘΑΡΙΩΤΗΣ	ΔΗΜΗΤΡΙΟΣ	ΓΡΗΓΟΡΙΟΣ		ΚΛΗΡΟΝΟΜΟΙ
21	17	ΚΟΣΤΟΥΛΑΣ	ΕΥΑΓΓΕΛΟΣ			
22	17	ΚΟΣΤΟΥΛΑΣ	ΚΩΝ/ΝΟΣ			
23	18	ΣΠΑΘΑΡΙΩΤΗΣ	ΧΑΡΑΛΑΜΠΟΣ		1838.09	ΚΛΗΡΟΝΟΜΟΙ

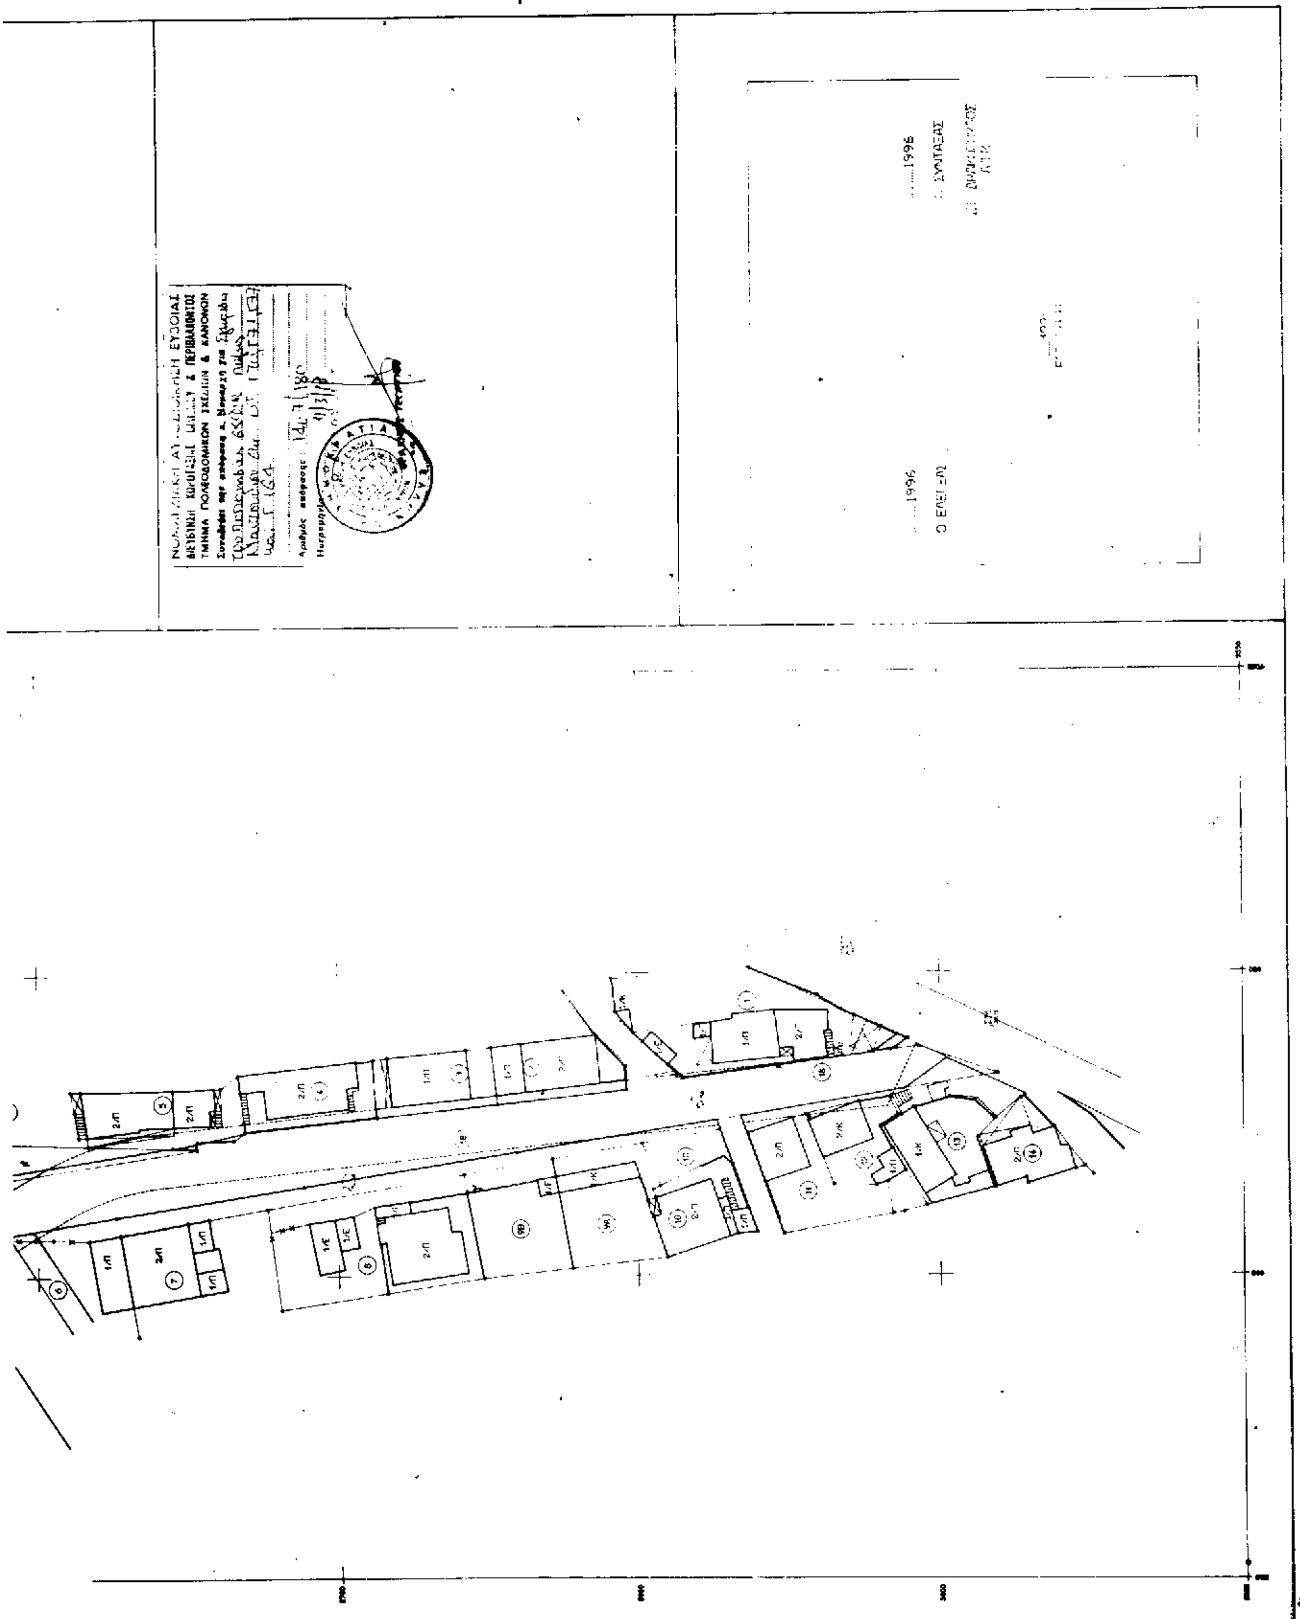

Αριθ. 486 (2)

Τροποποίηση ρυμοτομικού σχεδίου Κλοκωτού Ν. Τρικάλων

Ο ΝΟΜΑΡΧΗΣ ΤΡΙΚΑΛΩΝ

Έχοντας υπόψη:

1. Τις διατάξεις του Ν.Δ/τος 17.7.23 «Περί σχεδίων πόλεων...» όπως τροποποιήθηκαν και συμπληρώθηκαν μεταγενέστερα και ειδικότερα τα άρθρα 3, 29 και 70.

2. Τις διατάξεις του Ν. 1337/83 και ειδικότερα το άρθρο 26 όπως αντικαταστάθηκε με το άρθρο 8 παρ. ;;; του Ν. 1512/85.

3. Το Π.Δ. 183/86 (ΦΕΚ 70Α) και ειδικότερα το άρθρο 1 παρ. 1 αυτού.

4. Τις διατάξεις του Ν. 2218/94 (ΦΕΚ 90Α/94) και του Ν. 2240/94 (ΦΕΚ 153Α/94).

5. Την αρ. 38/96 απόφαση του Κοινοτικού Συμβουλίου Κλοκωτού.

6. Την αρ. 3/πρακτ. 3ο/25.2.97 θετική γνωμοδότηση του Σ.Χ.Ο.Π.

7. Την υπ' αρ. 27/;;;.3.95 απόφαση του Νομαρχιακού Συμβουλίου Τρικάλων (ΦΕΚ 358 Δ/4.5.95) «Εσωτερικός Οργανισμός Οργάνωσης και λειτουργίας της Νομαρχιακής Αυτοδιοίκησης Τρικάλων», αποφασίζουμε:

Εγκρίνεται τροποποίηση του ρυμοτομικού σχεδίου Κλοκωτού με την μετατόπιση ρυμοτομικών γραμμών όπως φαίνεται στα συνημμένα σχεδιαγράμματα.

Από τις διατάξεις της απόφασης αυτής δεν προκαλείται δαπάνη σε βάρος του προϋπολογισμού της Κοινότητος.

Η απόφαση αυτή, με το σχεδιάγραμμα που τη συνοδεύει να δημοσιευθεί στην Εφημερίδα της Κυβερνήσεως.

Τρίκαλα, 6 Μαρτίου 1997

Ο Νομάρχης
ΣΤΕΦ. ΠΑΤΡΑΜΑΝΗΣ

ΤΡΙΚΑΛΑ

Ι/Κ

186

187


188


189

190

191

Ρ.Γ-Ο.Γ

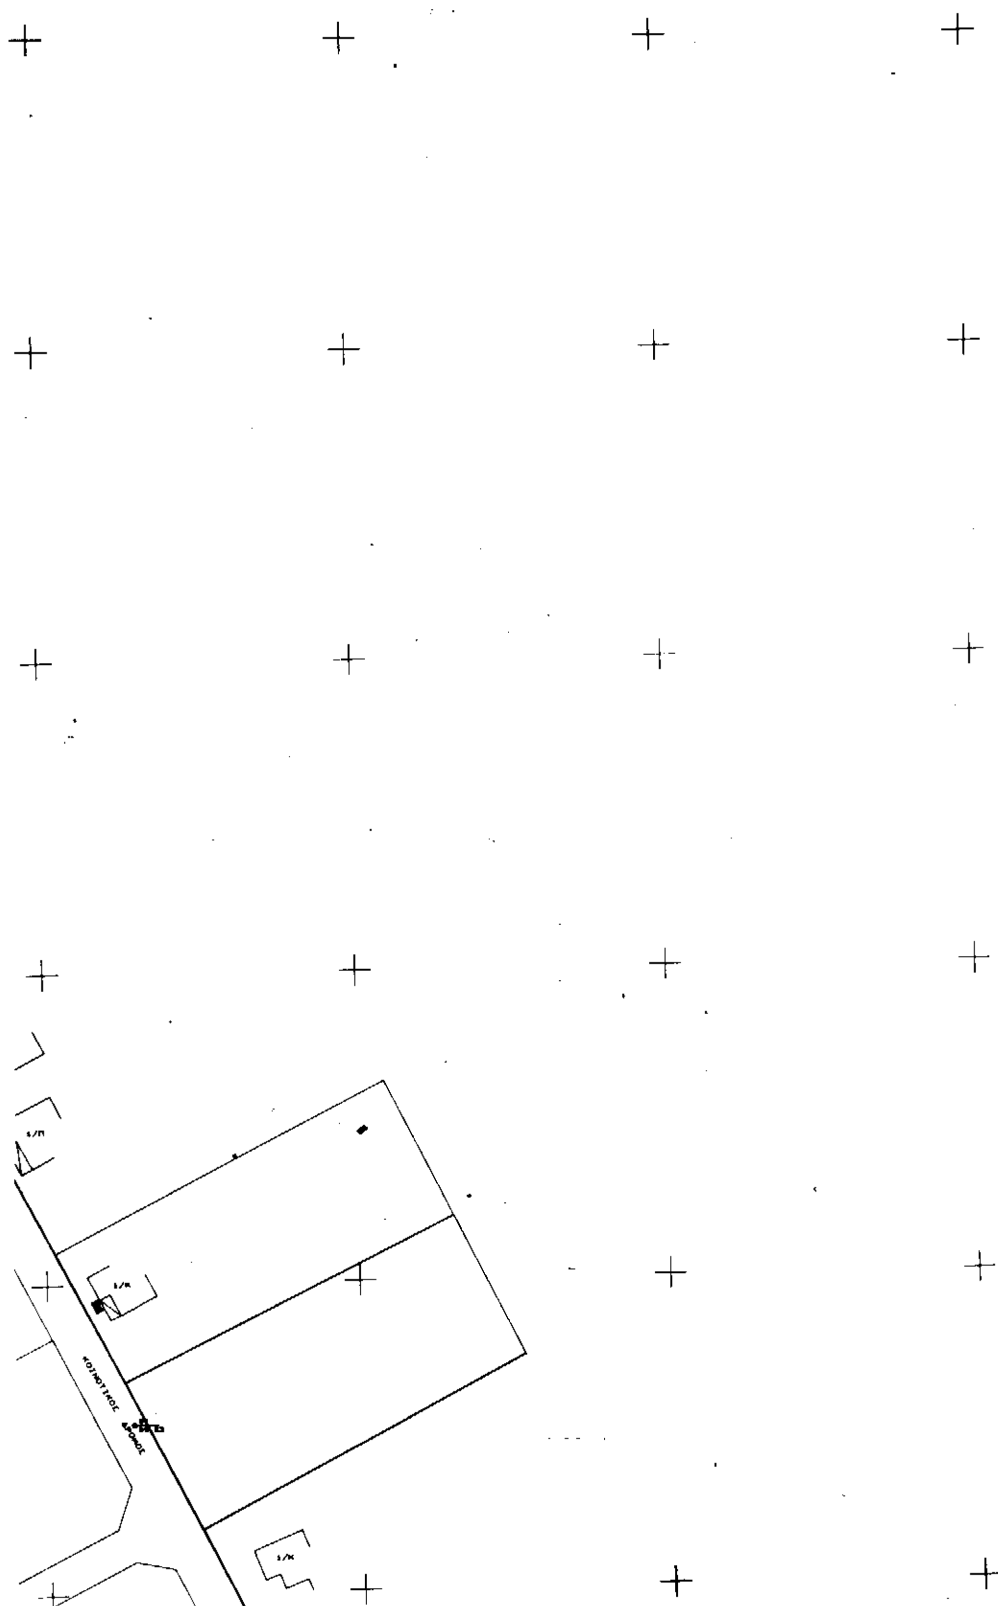
ΚΟΙΝΟΤΙΚΟΣ ΔΡΟΜΟΣ

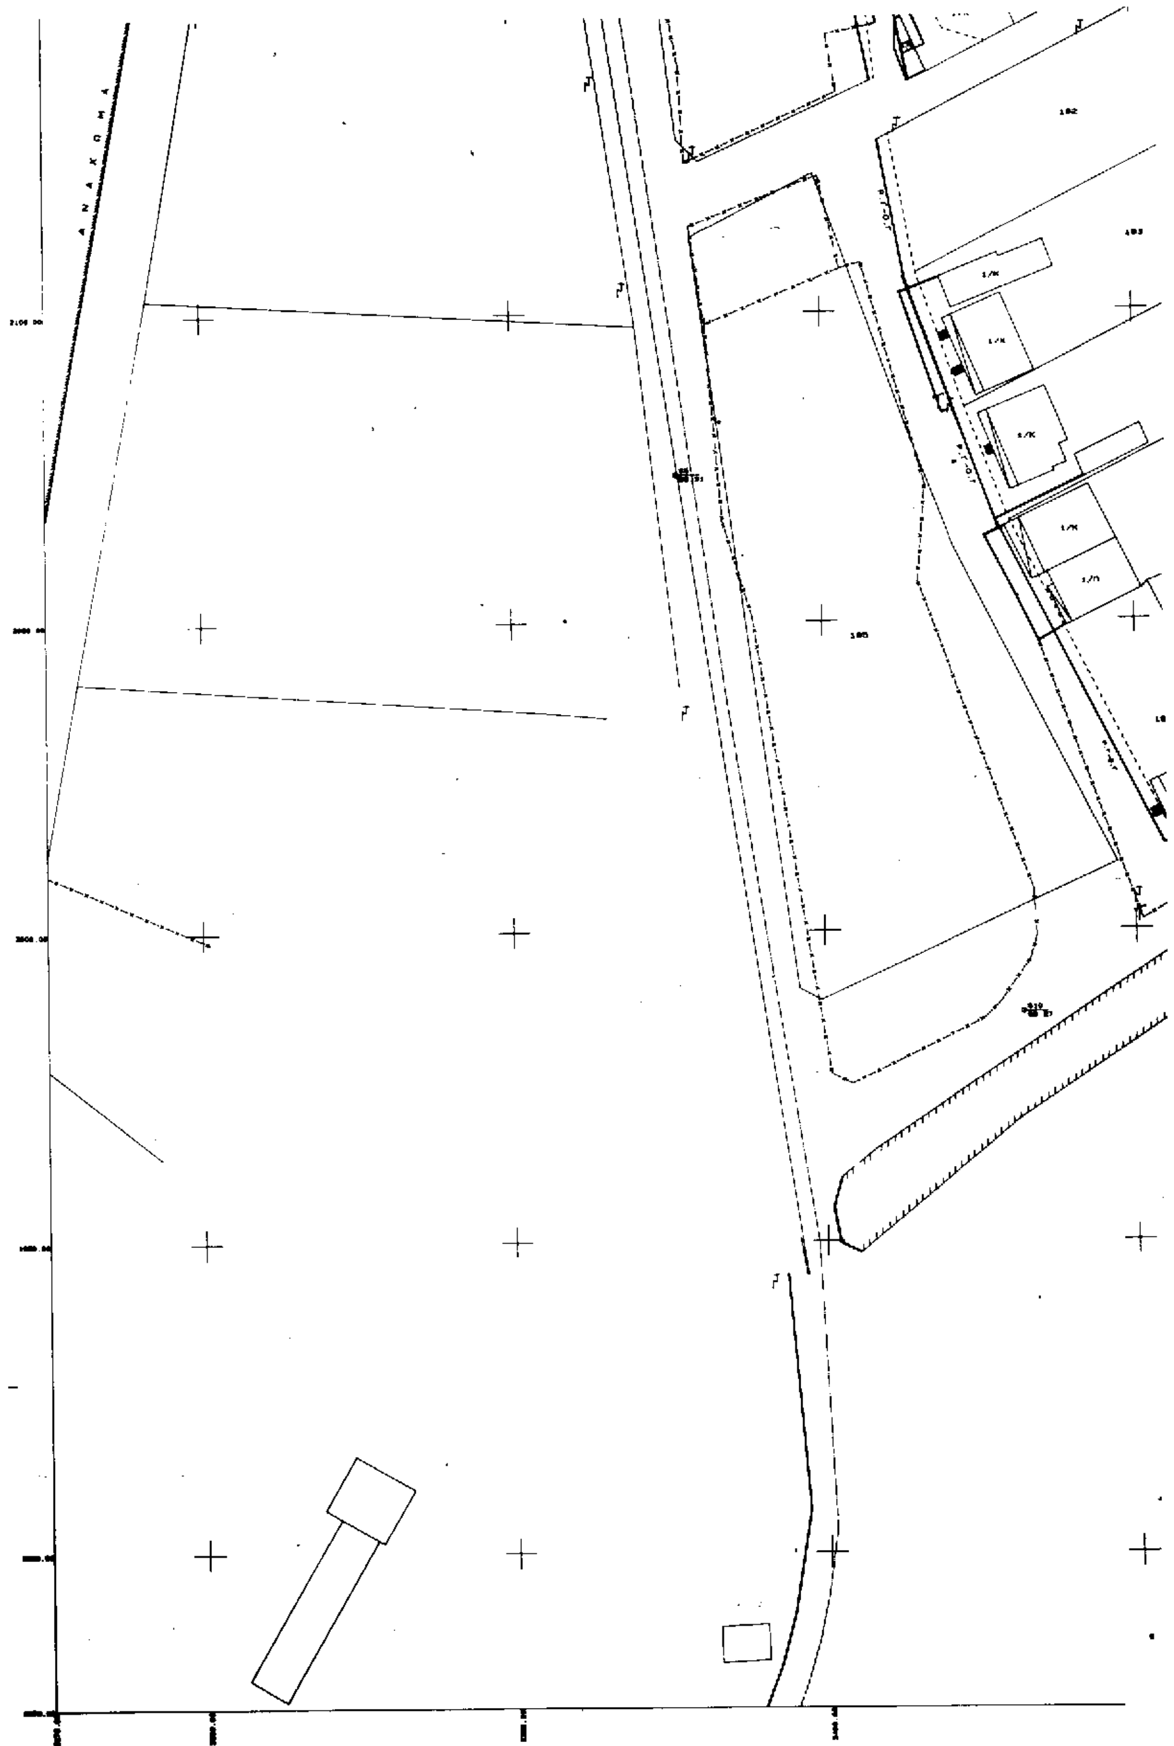

Ι/Κ

Ι/Κ

Ι/Κ

Ι/Κ

Ι/Κ

Ι/Κ

Ι/Κ

ΣΤΡΑΓΓΙΣΤΙΚΟ ΚΑΝΑΛΙ

ΥΠΟΜΝΗΜΑ

38/ 7-12-1996

Η ΓΡΑΜΜΑΤΕΑΣ

ΕΥΑΓΓΕΛΟΣ ΡΑΡΡΑΣ

ΑΘΑΝΑΣΙΟΣ
ΠΟΛΙΤΙΚΟΣ ΥΠΟΜΗΧΑΝΙΚΟΣ
ΤΡΙΚΑΛΑ

Ο ΔΙΕΥΘΥΝΤΗΣ

ΑΡΙΘ ΑΠΟΦ 456/97

ΕΛΕΓΧΘΗΚΕ
Τρίκαλα 10/1/1997

ΑΝΑΣΤ. ΤΑΣΙΟΥ
ΑΓΡ. ΤΟΠ. ΜΗΧΑΝΙΚΟΣ

ΕΓΚΡΙΝΕΤΑΙ
Τρίκαλα 6/3/1997

ΣΤΕΦΑΝΟΣ ΠΑΤΡΑΜΑΝΗΣ